


D-40 wymienić na znak zgodny z warunkami technicznymi...

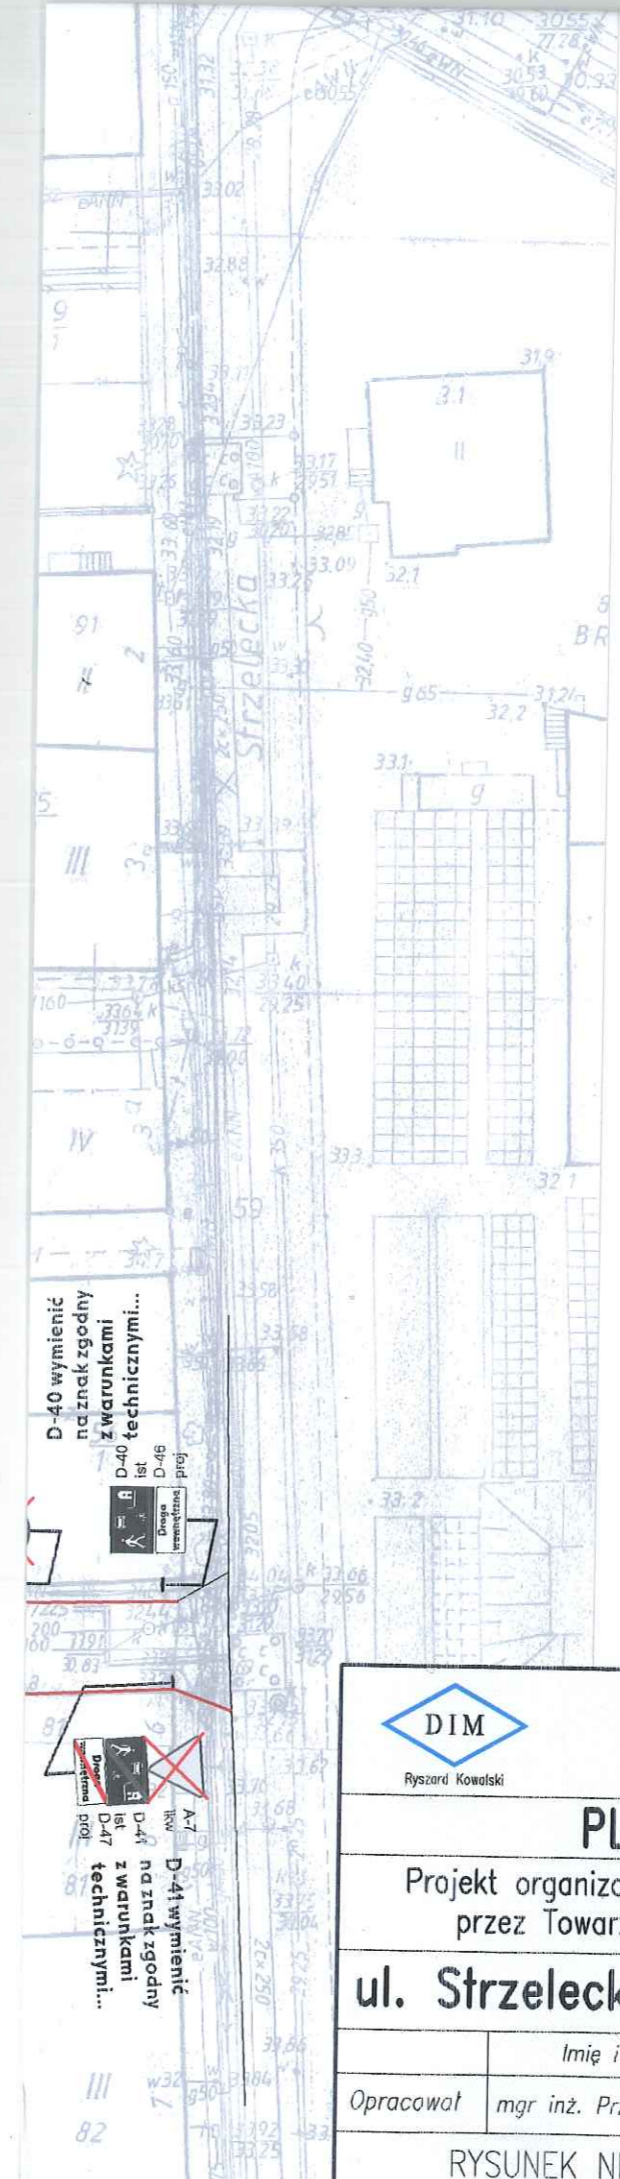

D-41 wymienić na znak zgodny z warunkami technicznymi...











D-40 wymienić na znak zgodny z warunkami technicznymi...

A-7 Rkw D-41 wymienić na znak zgodny z warunkami technicznymi...

**LEGENDA:**

-  D-6 ist znaki istniejące
-  D-6 lkw znaki istniejące do likwidacji
-  D-6 proj znaki projektowane
-  krawędzie jezdni
-  istniejące oznakowanie poziome
-  projektowane oznakowanie poziome



PRACOWNIA PROJEKTOWA DRÓG I MOSTÓW  
mgr inż. Ryszard Kowalski  
71-468 SZCZECIN ul. Sosnowa 6a  
tel./fax (091) 45 00 745

**PLANSZA OZNAKOWANIA**

Projekt organizacji ruchu na drogach wewnętrznych zarządzanych przez Towarzystwo Budownictwa Społecznego w Szczecinie

**ul. Strzelecka 5A-5H, 5-go Lipca 27-27C**

	Imię i Nazwisko	Nr uprawnień	Podpis	Data
Opracował	mgr inż. Przemysław Gardas		<i>Gardas</i>	08.2013
RYSUNEK NR 2.8		ARKUSZ NR 1/1		Skala 1:500